

大規模小売店舗変更計画概要書

大規模小売店舗立地法施行規則第11条第2項の規定により掲示します。

1 大規模小売店舗立地法第6条第2項の規定による届出年月日

令和8年5月18日

2 大規模小売店舗設置者の氏名（法人にあっては名称及び代表者の氏名）及び住所（法人にあっては所在地）

名称	代表者氏名	住所
株式会社クスリのアオキ	代表取締役 青木 宏憲	石川県白山市松本町 2512 番地

3 大規模小売店舗の名称及び所在地

- ・名称：クスリのアオキ東新潟店
- ・所在地：新潟市東区東中島二丁目4番1号

4 変更しようとする事項

(1) 大規模小売店舗の施設の配置に関する事項

① 駐車場の位置及び収容台数

駐車場No. (配置図上のNo.)	位置	収容台数	
		変更前	変更後
駐車場①	施設東側	171台	129台
駐車場②	施設西側	32台	33台
合計		203台	162台

(2) 大規模小売店舗の施設の運営方法に関する事項

① 駐車場の自動車の出入口の数及び位置

駐車場No. (配置図上のNo.)	出入口の数		出入口のNo. (配置図上のNo.)	出入口の位置	
	変更前	変更後		変更前	変更後
駐車場①	2箇所	2箇所	乗入口①	駐車場①西側	駐車場①西側
			乗入口②	駐車場①西側	駐車場①西側
駐車場②	1箇所	2箇所	乗入口③	駐車場②南側	駐車場②南側
			乗入口④	—	駐車場②西側
合計	3箇所	4箇所			

② 荷さばき施設において荷さばきを行うことができる時間帯

荷さばき施設No. (配置図上のNo.)	荷さばきを行うことができる時間帯	
	変更前	変更後
荷さばき①	午前6時00分～午後6時00分	午前6時00分～午後9時00分

5 変更年月日

4-(1) 令和9年1月19日、4-(2) 令和8年5月19日

6 変更する理由

4-(1)、4-(2)① 建物設置者を変更するに伴い、旧事業者が届出内容と異なる内容で営業していたことが判明したため、現状に即した届出内容にするため。

4-(2)② 店舗運営計画を見直ししたため

7 届出に添付した図書の概要

大規模小売店舗立地法第6条第2項変更届出書


8 掲示期間

令和8年6月5日から令和8年10月5日まで


9 掲示責任者及び連絡先

21世紀商業開発株式会社 担当：酒井 (Tel:03-3356-1230)

〒160-0008 東京都新宿区四谷三栄町 6-5

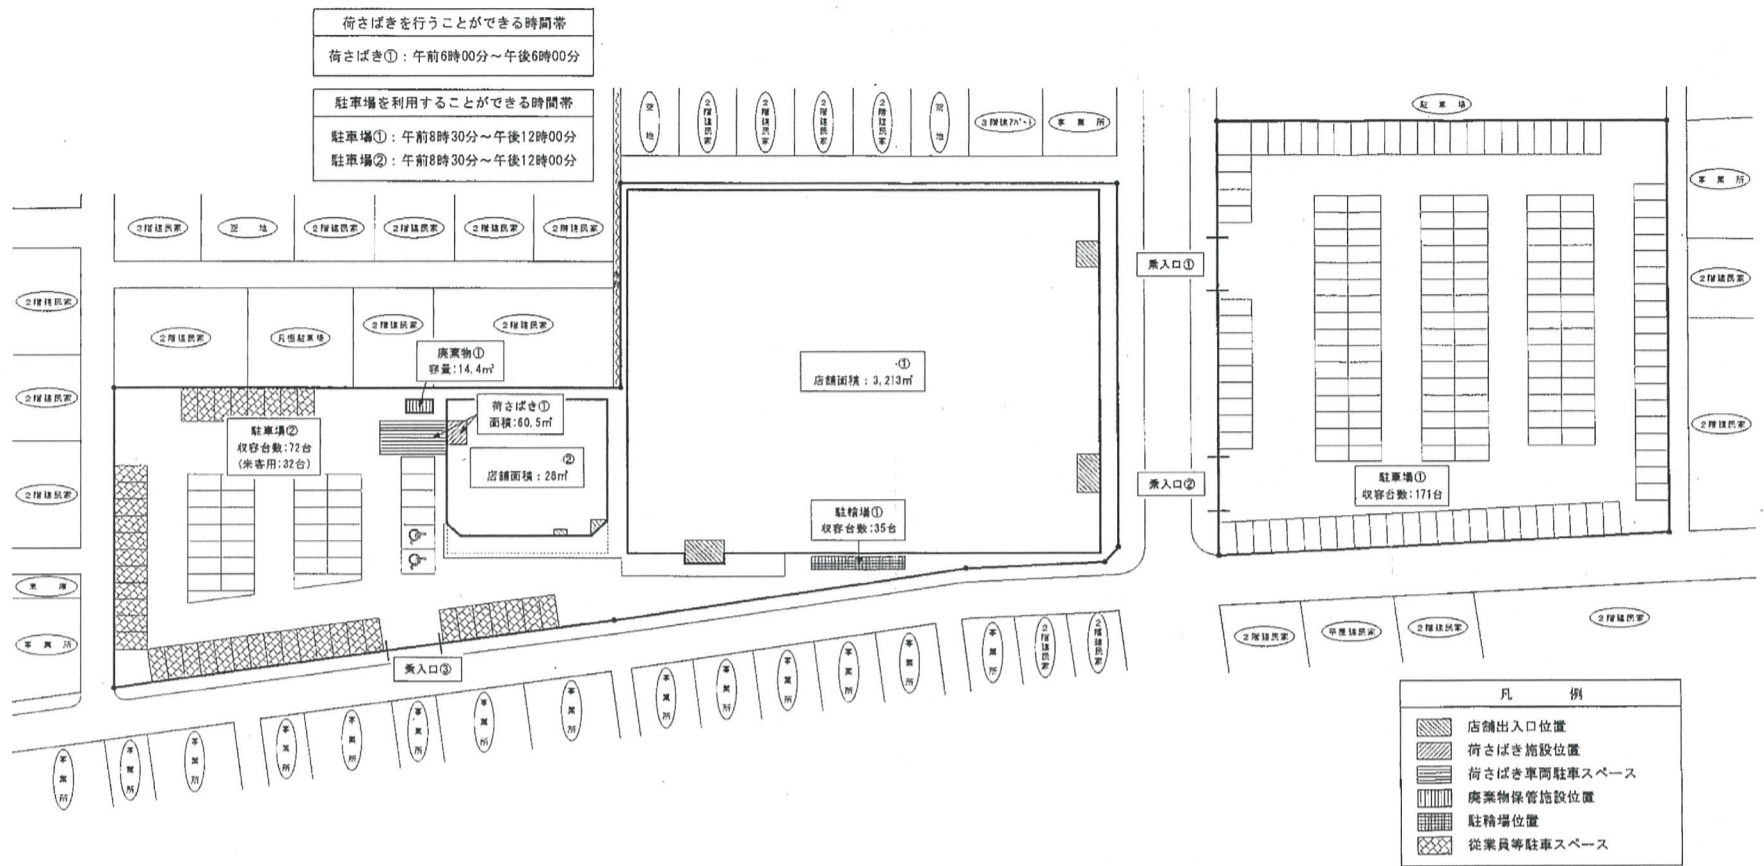

配置図 (変更前)
クスリのアオキ東新湯店

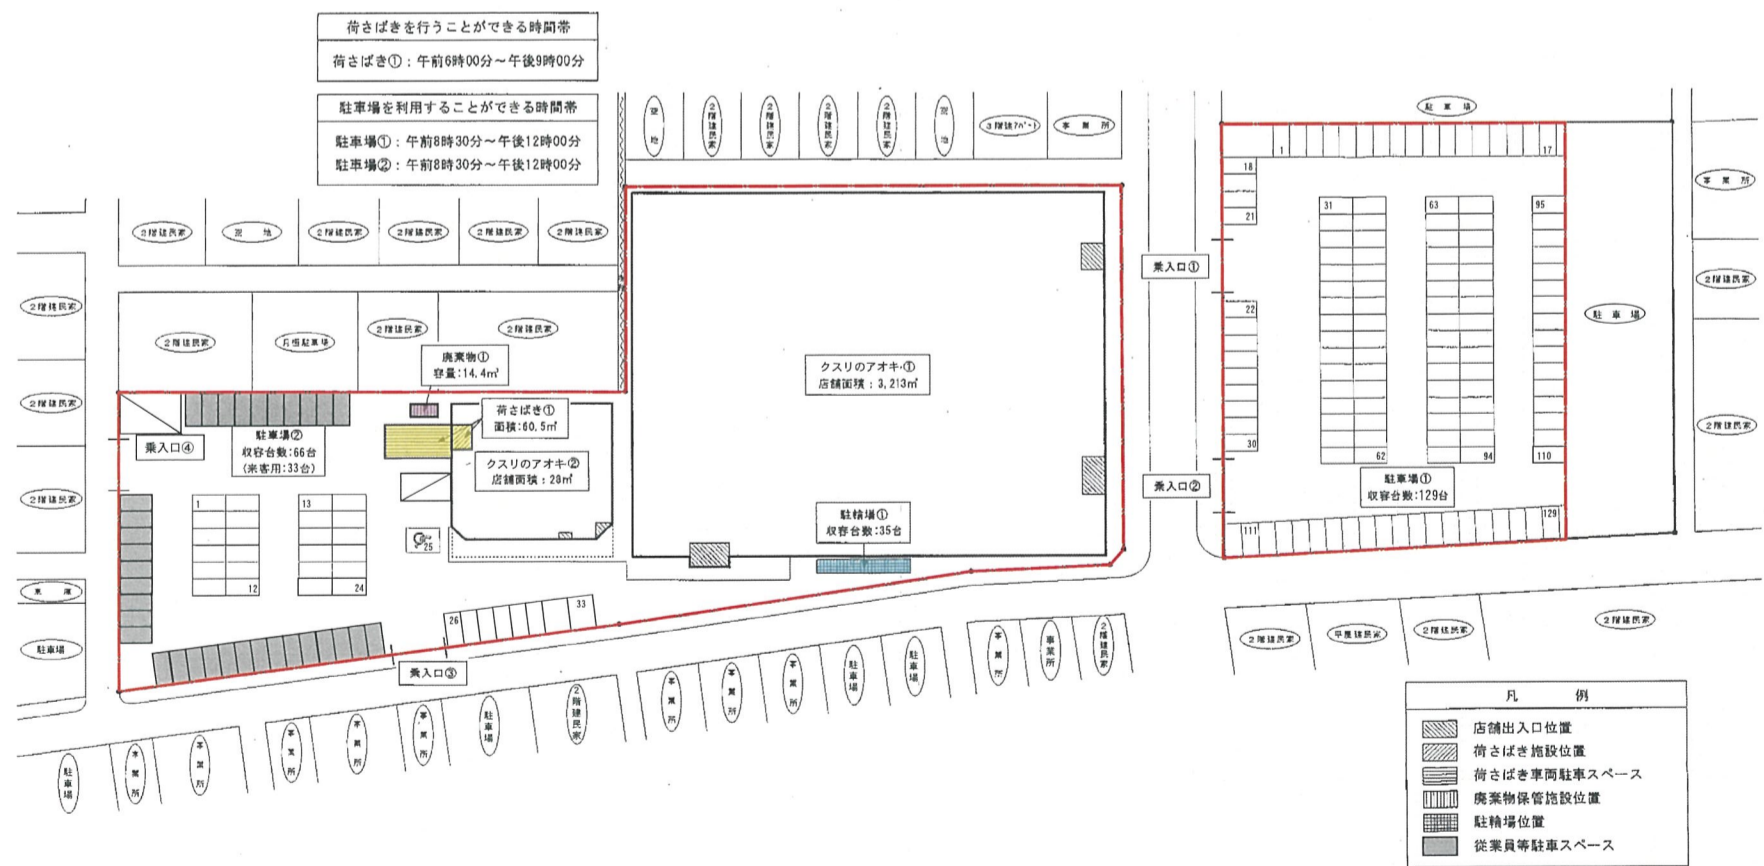

配置図 (変更後)
クスリのアオキ東新湯店